
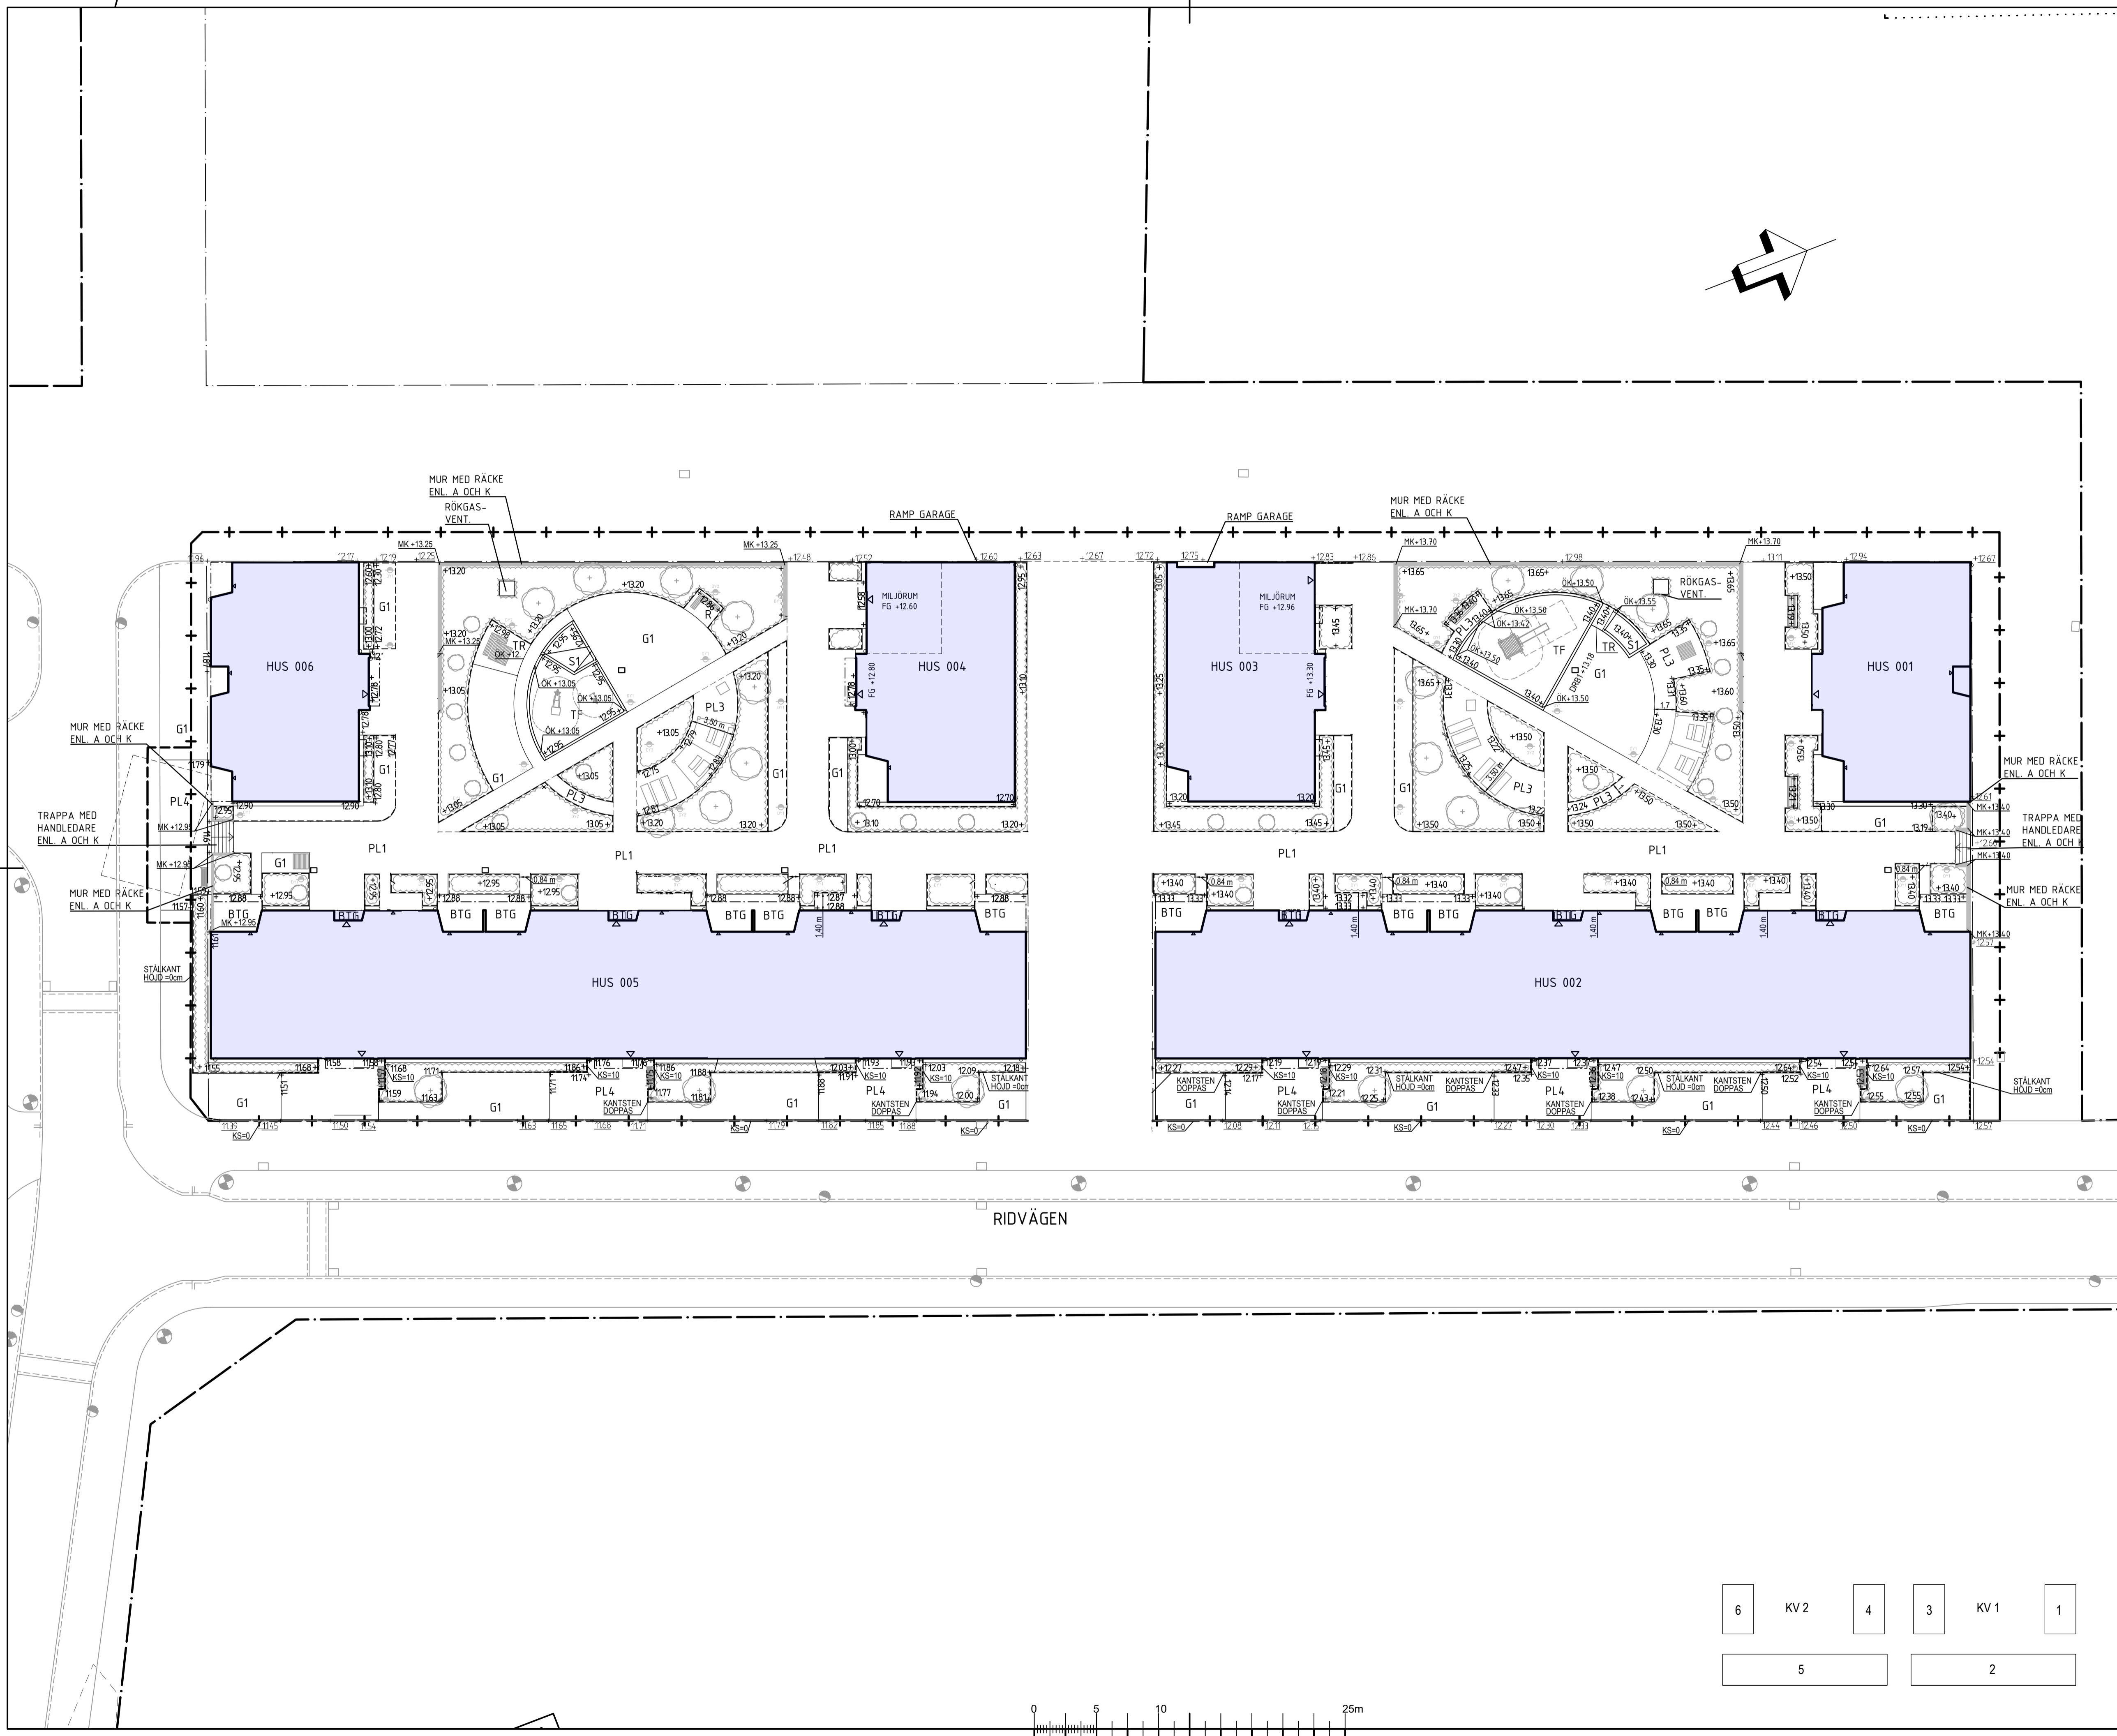


### FÖRKLARINGAR

- +00.00 PLUSHÖJD BEF.
- +00.00 PLUSHÖJD FÖRESLAGEN
- FG +00.00 FÖRESLAGEN GOLVHÖJD
- SOLITÄRBUSKE
- ⊕ NYTT TRÄD
- ▭ PLANTERINGSYTA
- G1 GRÄSYTA, ODLAD GRÄSTROV
- GGR1 STENMJÖLSYTA
- BTG BETONG ENLIGT K
- PL1 PLATTYTA, BETONG 420x420 UTAN FAS GRÅ
- PL2 PLATTYTA, BETONG 210x210 UTAN FAS SLÅT GRÅ LAGGS MED HALV PLATTAS FÖRBAND
- PL3 PLATTYTA, BETONG 210x210 UTAN FAS SLÅT ANTRACIT LAGGS RADIELLT
- PL4 PLATTYTA, BETONG 420x420 SLÅT GRÅ LAGGS MED HALV PLATTAS FÖRBAND
- TR TRÄTRALL
- S1 SANDTYTA, BAKBAR SAND
- TF TRÄFLIS
- ▬ PLATTRAD VID FASAD
- ▬ BETONGPLATTOR 350x350
- ▬ STÖDMUR ENLIGT K OCH A
- ▬ STÅLKANT
- ▬ TAKUTSPRÄNG
- ▬ GRANITKANTSTEN
- ▬ STOCKSARG LEKYTA, 150x150mm
- ▬ SPALJE
- ▬ FASTIGHETSGRÄNS
- ▬ ARBETSOMRÅDE
- ▬ EGENSKAPSGRÄNS
- ▬ BELÄGGNINGSGRÄNS
- ▭ TRAPP
- ▭ FASAD MED ENTRÉ
- ▭ DAGVATTENBRUNN
- ▭ POLLARBELYSNING
- ▭ SKRAPGALLER
- STUPRÖR (STPR)

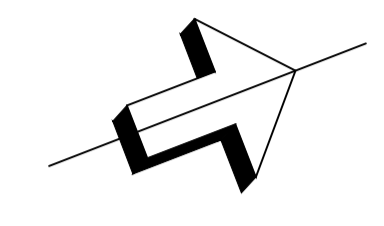

COORDINATSYSTEM  
 PLAN: SWEREF 99 20 15  
 HÖJD: RH 2000

BET	ANDRINGEN AVSER	DATUM	SIGN
<b>BYGGHANDLING</b>			
VAGNSBODEN 1, UMEÅ			
A	NORCONSULT AB		
K	WSP		
VS	RAMBÖLL		
V	RAMBÖLL		
EL	CISCON		
M	AFRY		
B	FIRESAFETY NORDIC		
UPPDRAG NR	RITAD/KONSTR. AV	HANDLÄGGARE	
108 11 09	E.PALAGE	E.PALAGE	
DATUM	ANSVARIG		
2022-09-30	M.PALAGE		
NYBYGGNAD AV BOSTÄDER			
HÖJD- OCH MÄTTPLAN			
SKALA	NUMMER	BET	
A1 1:250	M-31-1-01		
A3 1:500			

