


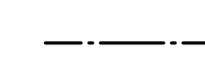



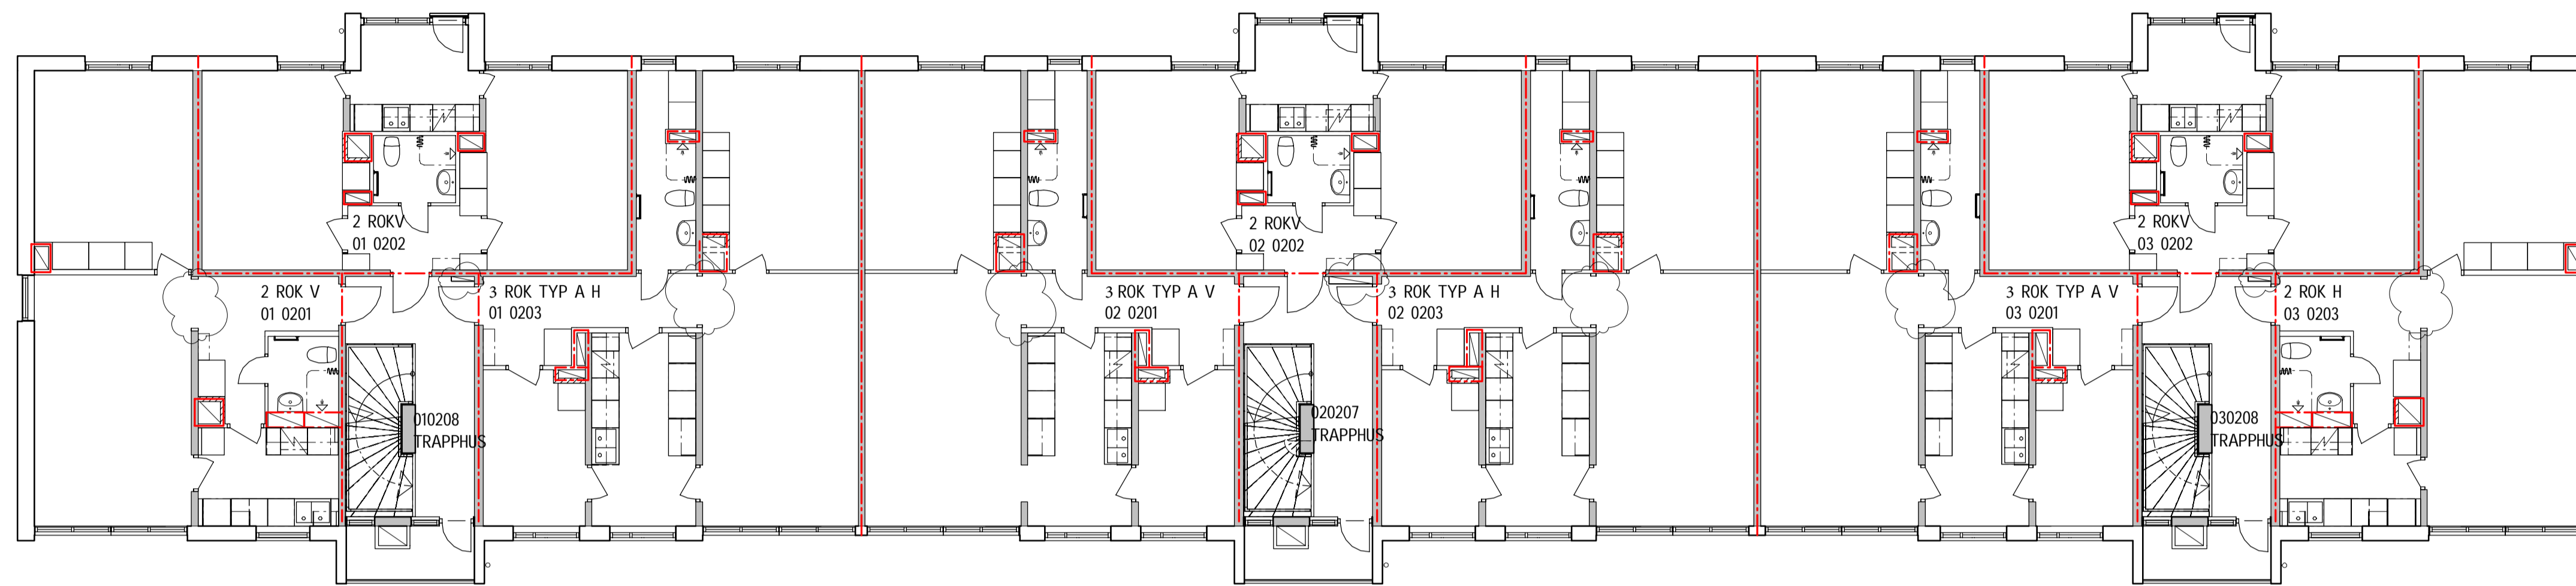
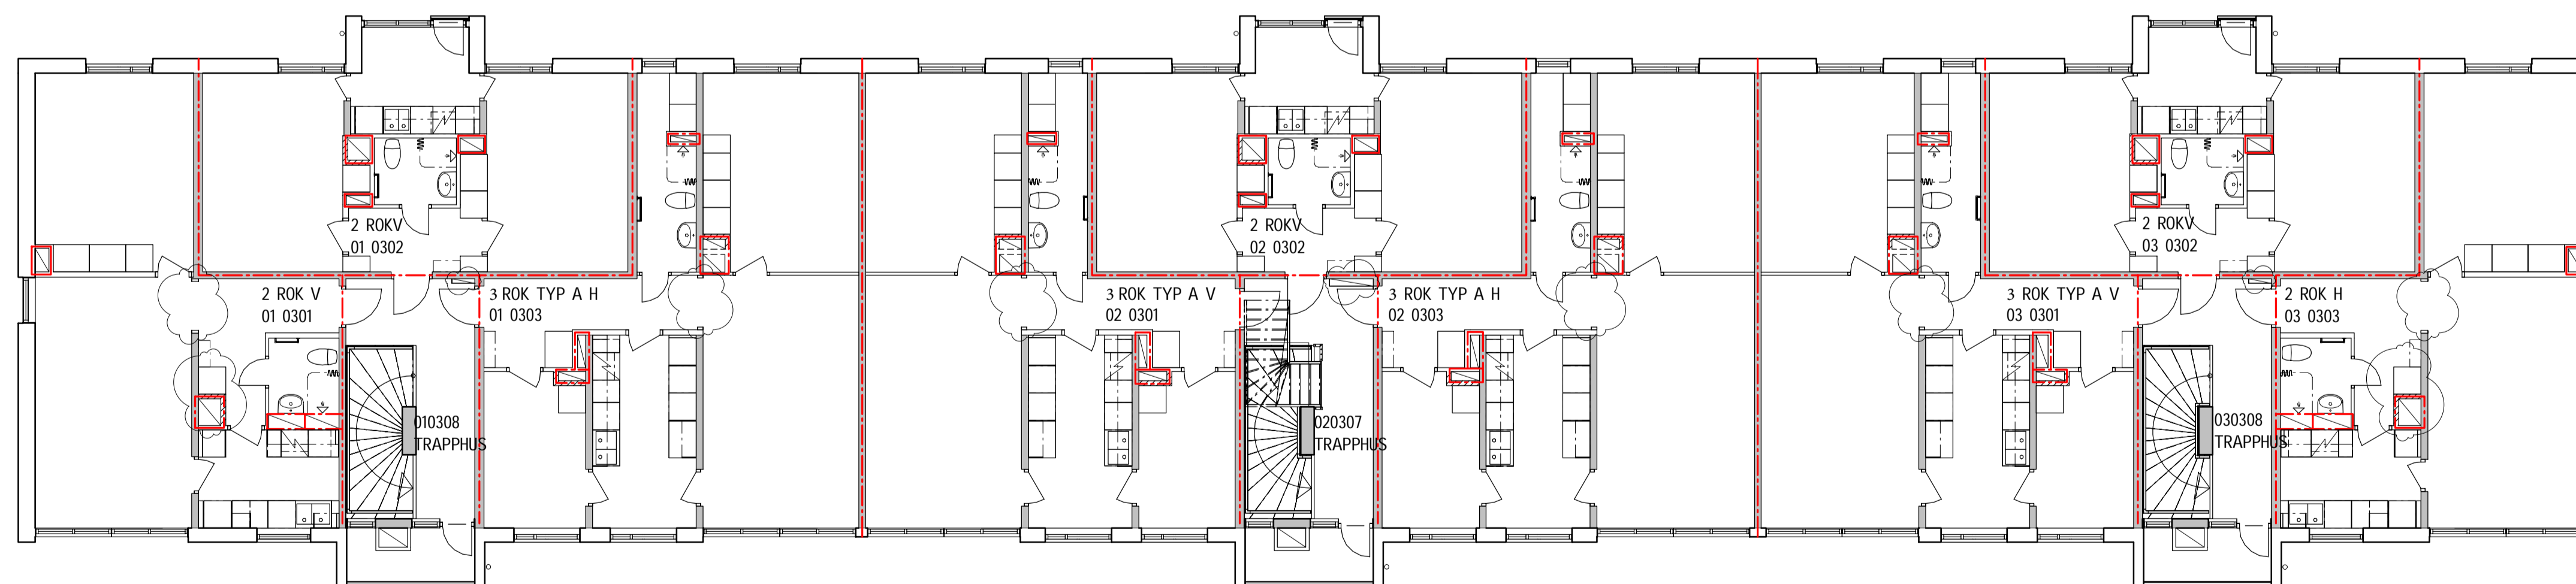


FÖRKLARINGAR

-  Nya Byggdelar
-  Befintliga Byggdelar
-  Rivna Byggdelar
-  Konnektionslinje
-  Brandcellsgränser:  
E130
-  E160
-  REI90-M




PLAN 3



PLAN 4

SKALA 1:100 0 1 2 5 10 m

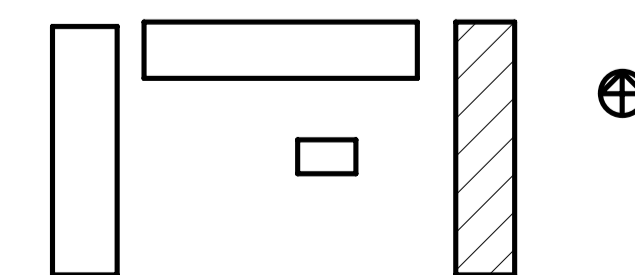

ORIENTERINGSPLAN